


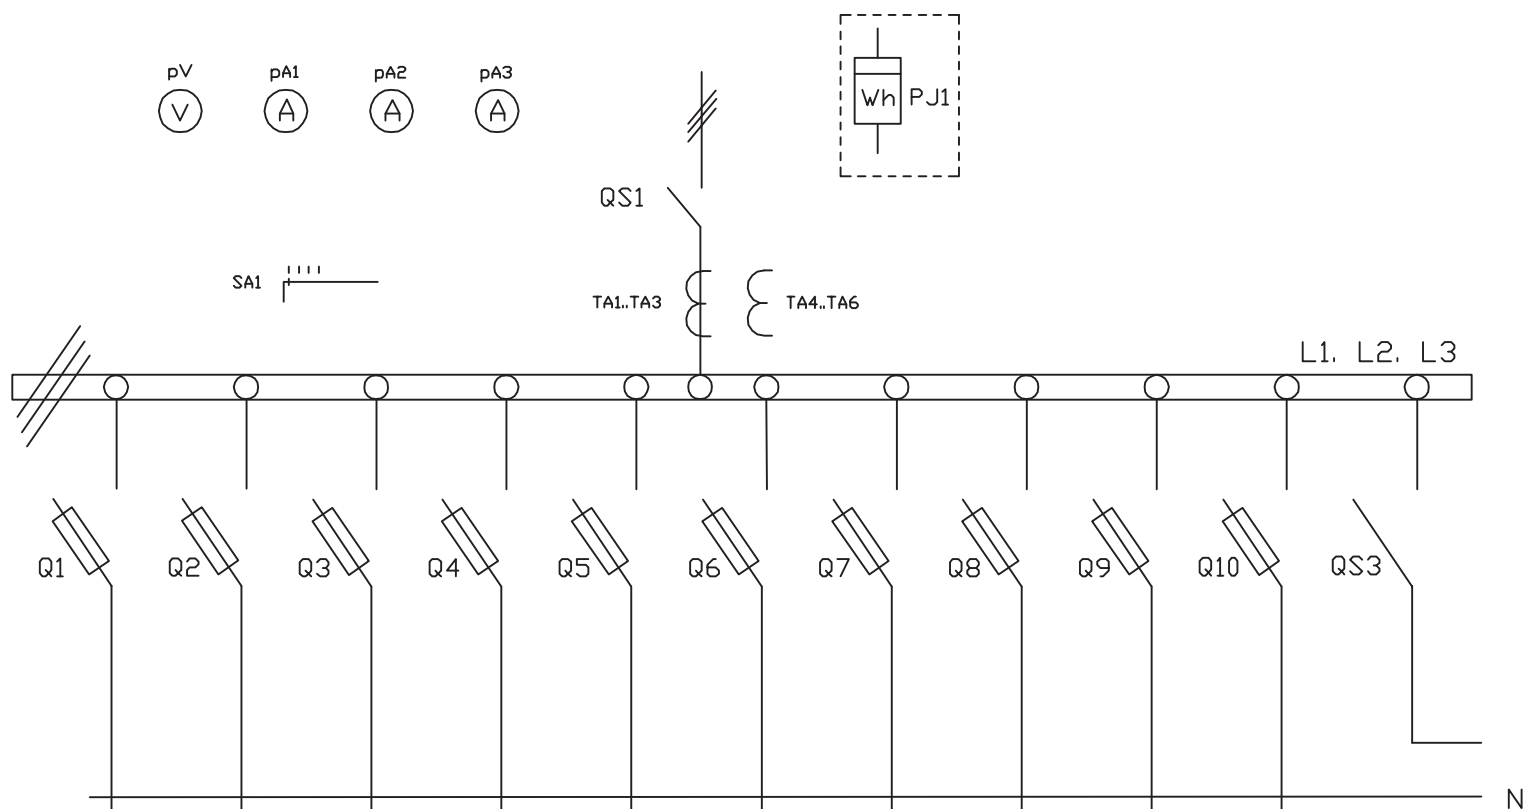

Электрическая схема щита



Поз. обозначение	Наименование	Кол-во	Примечание
QS1	Рубильник-выключатель нагрузки с пружинным приводом и видимым разрывом	1	
QS3	Рубильник-выключатель нагрузки с пружинным приводом и видимым разрывом	1	
Q1..Q10	Планочный выключатель-предохранитель-разъединитель типа ARS, АРАТОР	10	
pA1..pA3	Амперметр 38030M1	3	
PJ1	Счетчик (по требованию заказчика)	1	
TA1..TA6	Трансформаторы тока	6	
pV	Вольтметр 38030M0-500В	1	
SA1	Переключатель вольтметровый	1	