





# Схемы принципиальные :

## Я5110

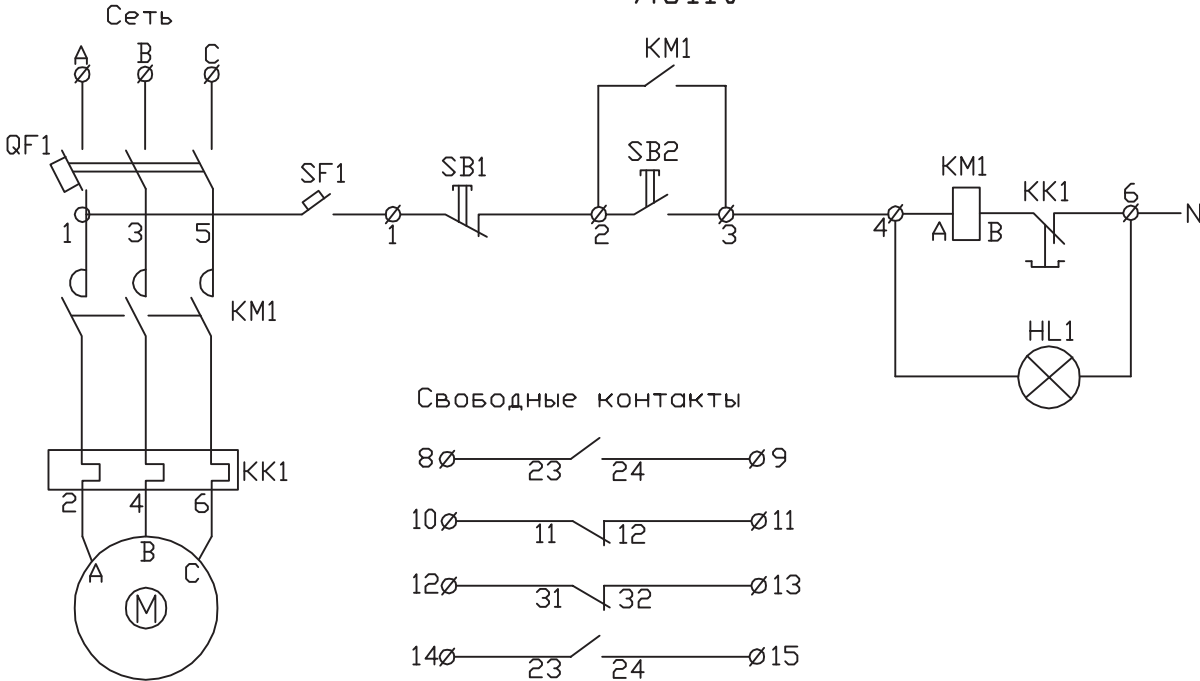

1
2
3
4
5
6
7
8
9
10
11
12
13
14
15

## Я5111

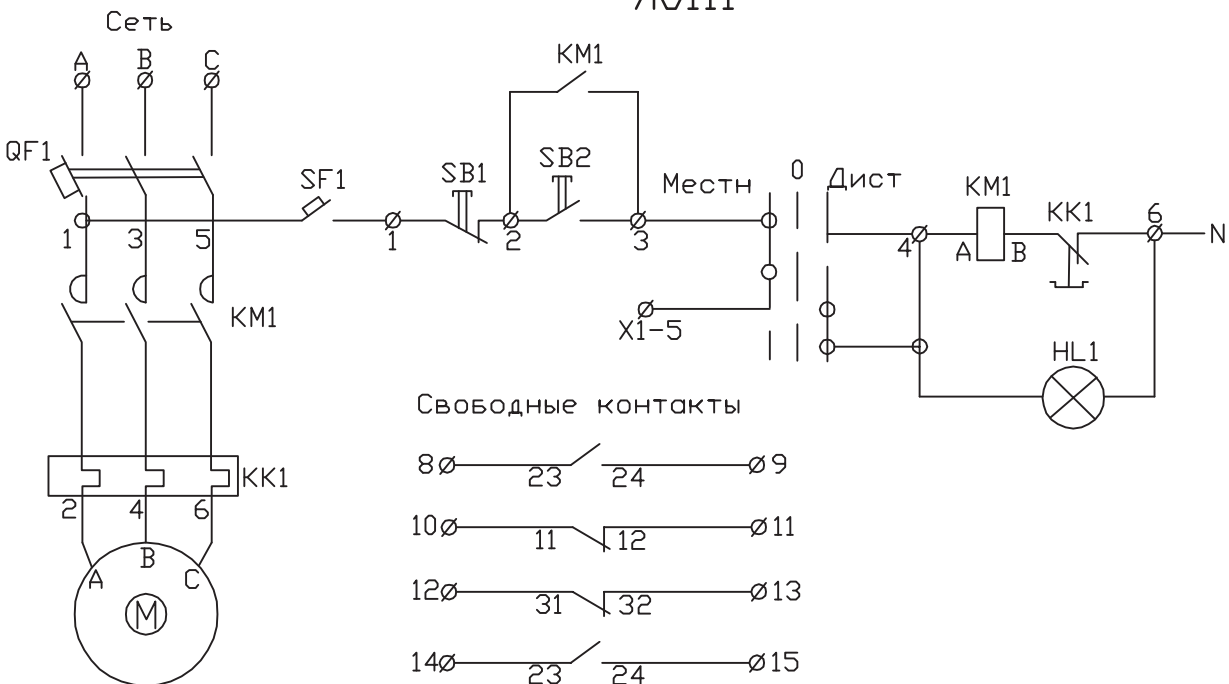


1
2
3
4
5
6
7
8
9
10
11
12
13
14
15




# Схемы принципиальные :

## Я5114

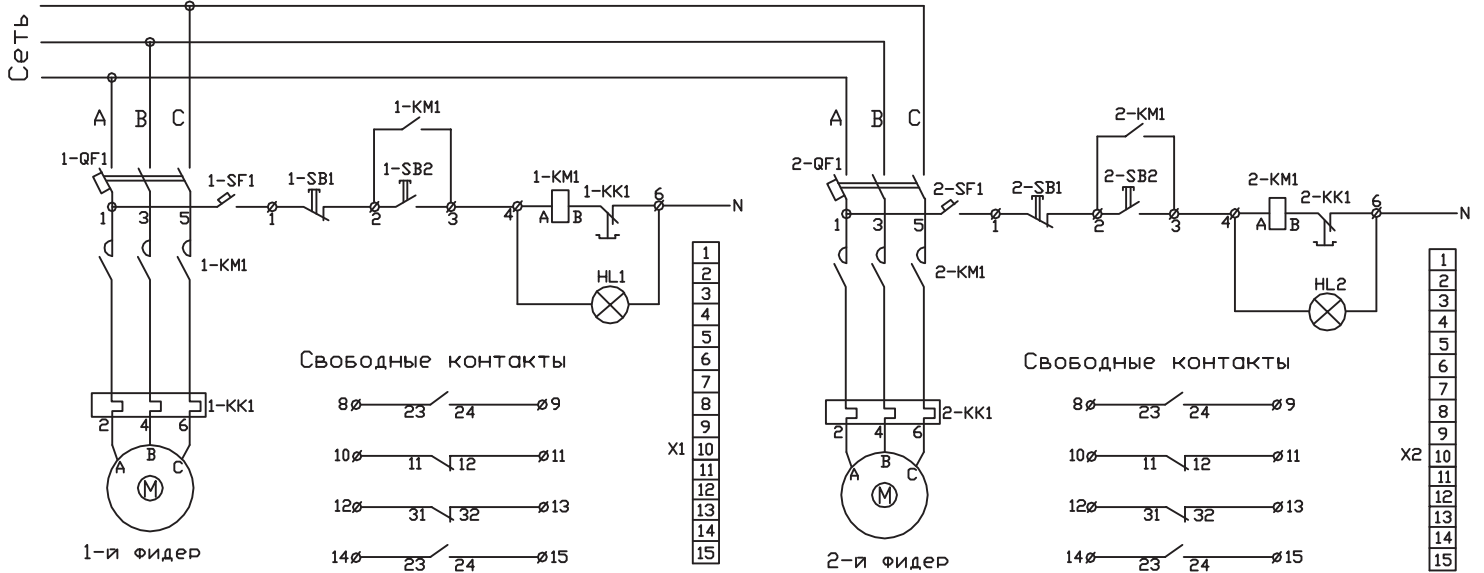


## Я5115

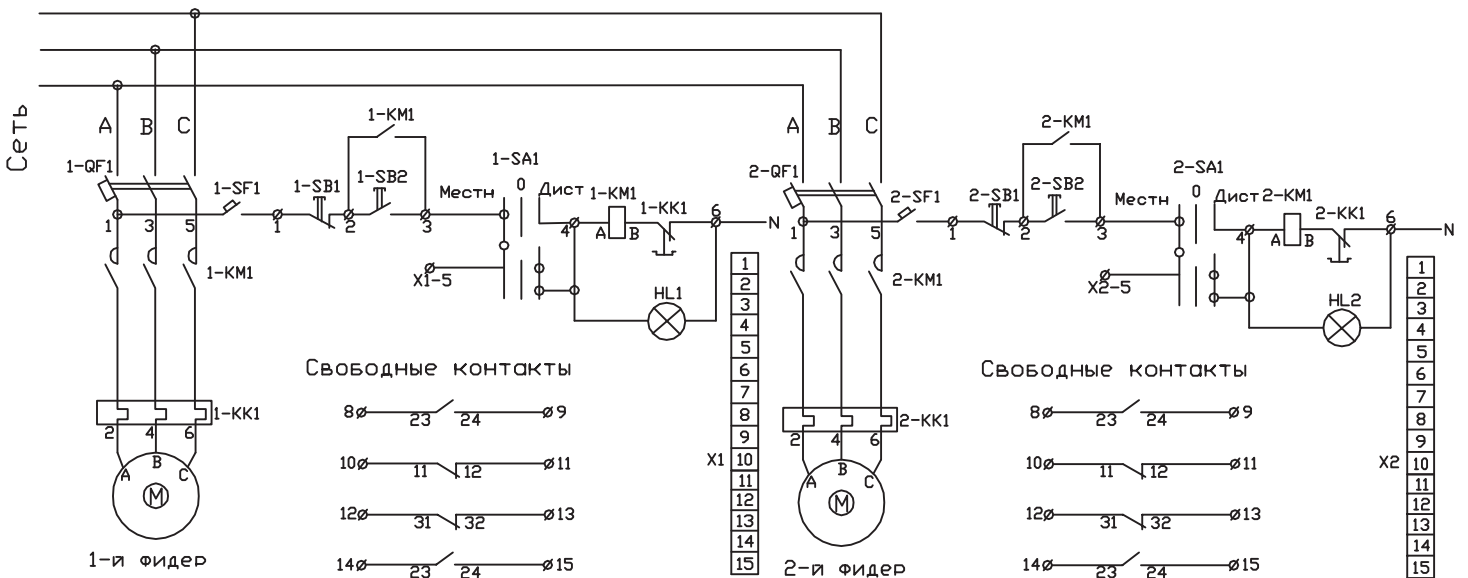




Схемы принципиальные :

Я5410

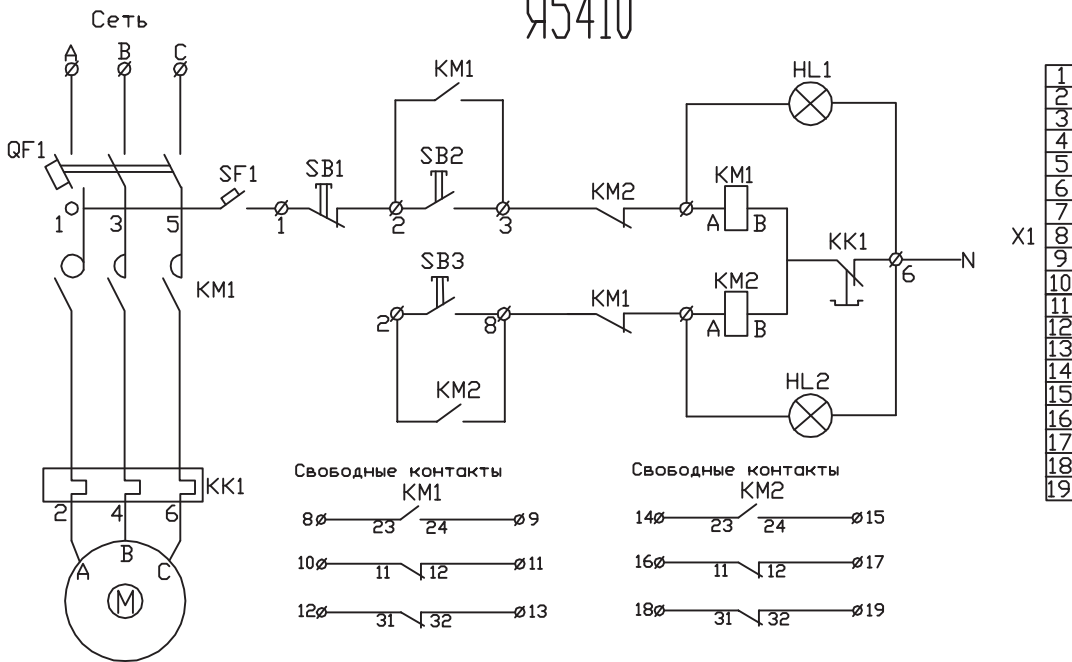

Я5411

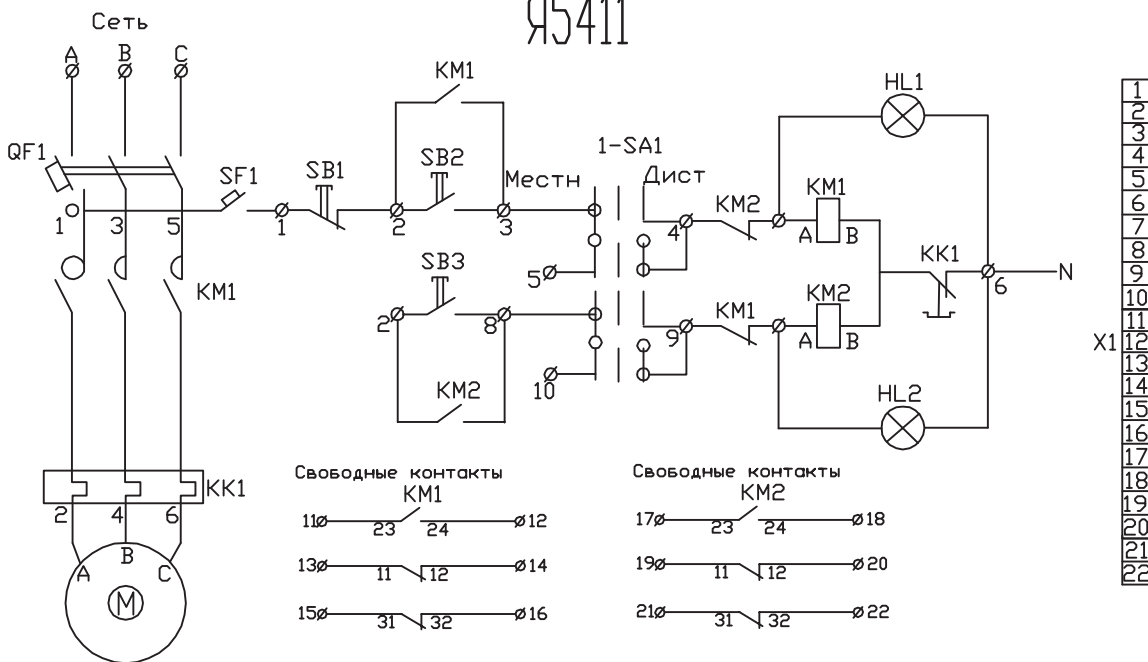

Поз. обозначение	Наименование
QF1	Автоматический выключатель
KM1	Контактор
KK1	Тепловое реле
SB1...SB3	Кнопки
HL1...HL2	Лампочки
SF1	Автоматический выключатель
X1	Наборный клемник